




ELEVAÇÃO FRONTAL
Escala 1/125

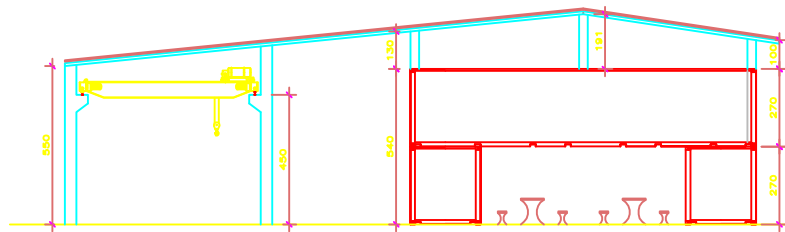

CORTE TRANSVERSAL
Escala 1/125

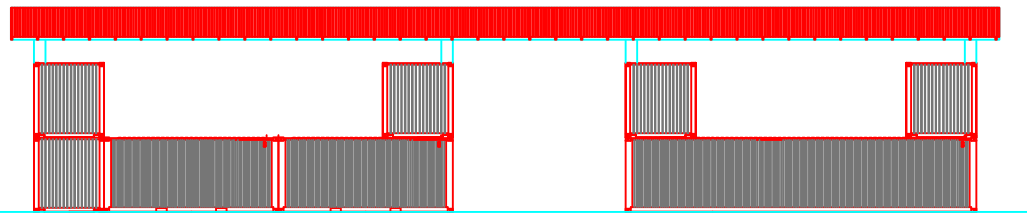


ELEVAÇÃO LATERAL
Escala 1/125

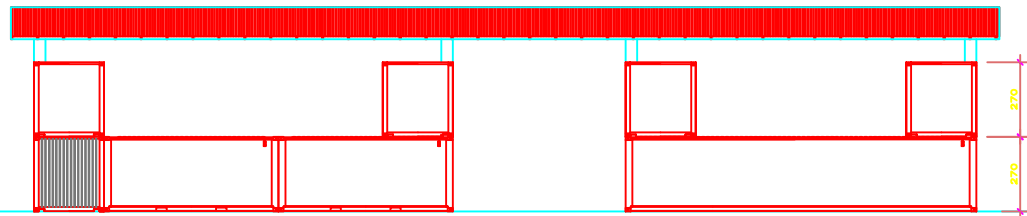

CORTE LONGITUDINAL
Escala 1/125



02				
01				
00				
Nº	DESCRIÇÃO	SOLICITADO	DATA	APROVAÇÃO
A R Q U I T E T O N I C O	 CONSULTORIA LTDA RUA LUIZ MULLER, 700 - CEP 88301-271 FLOR - SANTA CATARINA - BRASIL FONE/FAX: (047)3248-1080 E-MAIL: paulo@psa-arquiteto.com.br		EQUIPE TÉCNICA: PAULO SERGIO ARIAS CREA/SC 6482 TACIUS DE ARAGON ARIAS CREA/SC137707-3	
	RESP. TÉCNICO PROJETO :		PAULO SERGIO ARIAS CREA/SC 006482-4	
	PROPRIETÁRIO:		PDBS - -PORT DEVELOPMENT BY SHIPRANDLERS RUA MANOEL REBELO DOS SANTOS - BALNEÁRIO CAMBORIÓ, SC	
	OBRA:		BC PORT	
	CONTEÚDO:		CANTEIRO DE OBRAS EM TERRA - IMPLANTAÇÃO CORTES E FACHADAS	
	DATA: JUNHO/2016	TAMANHO: A1	ESCALA: 1/100	DESENHO: BUSANA
VERIFICADO: PSA		ART/ RRT: X	DESCRIÇÃO: X	ÁREA:
NOME DO ARQUIVO:		CANTEIRODEOBRAS		FRANCHA: 2/2